

COMUNE DI GIRASOLE

PROVINCIA OGLIASTRA



PROGETTO ESECUTIVO

INTERVENTI DI RIPRISTINO DELLA VIABILITÀ RURALE

ALL: 7 - PARTICOLARI COSTRUTTIVI - SEZIONE TIPO

Il committente


Comune di Girasole

Il professionista

Giam Battista Mulas




SEZIONE STRADALE TIPO

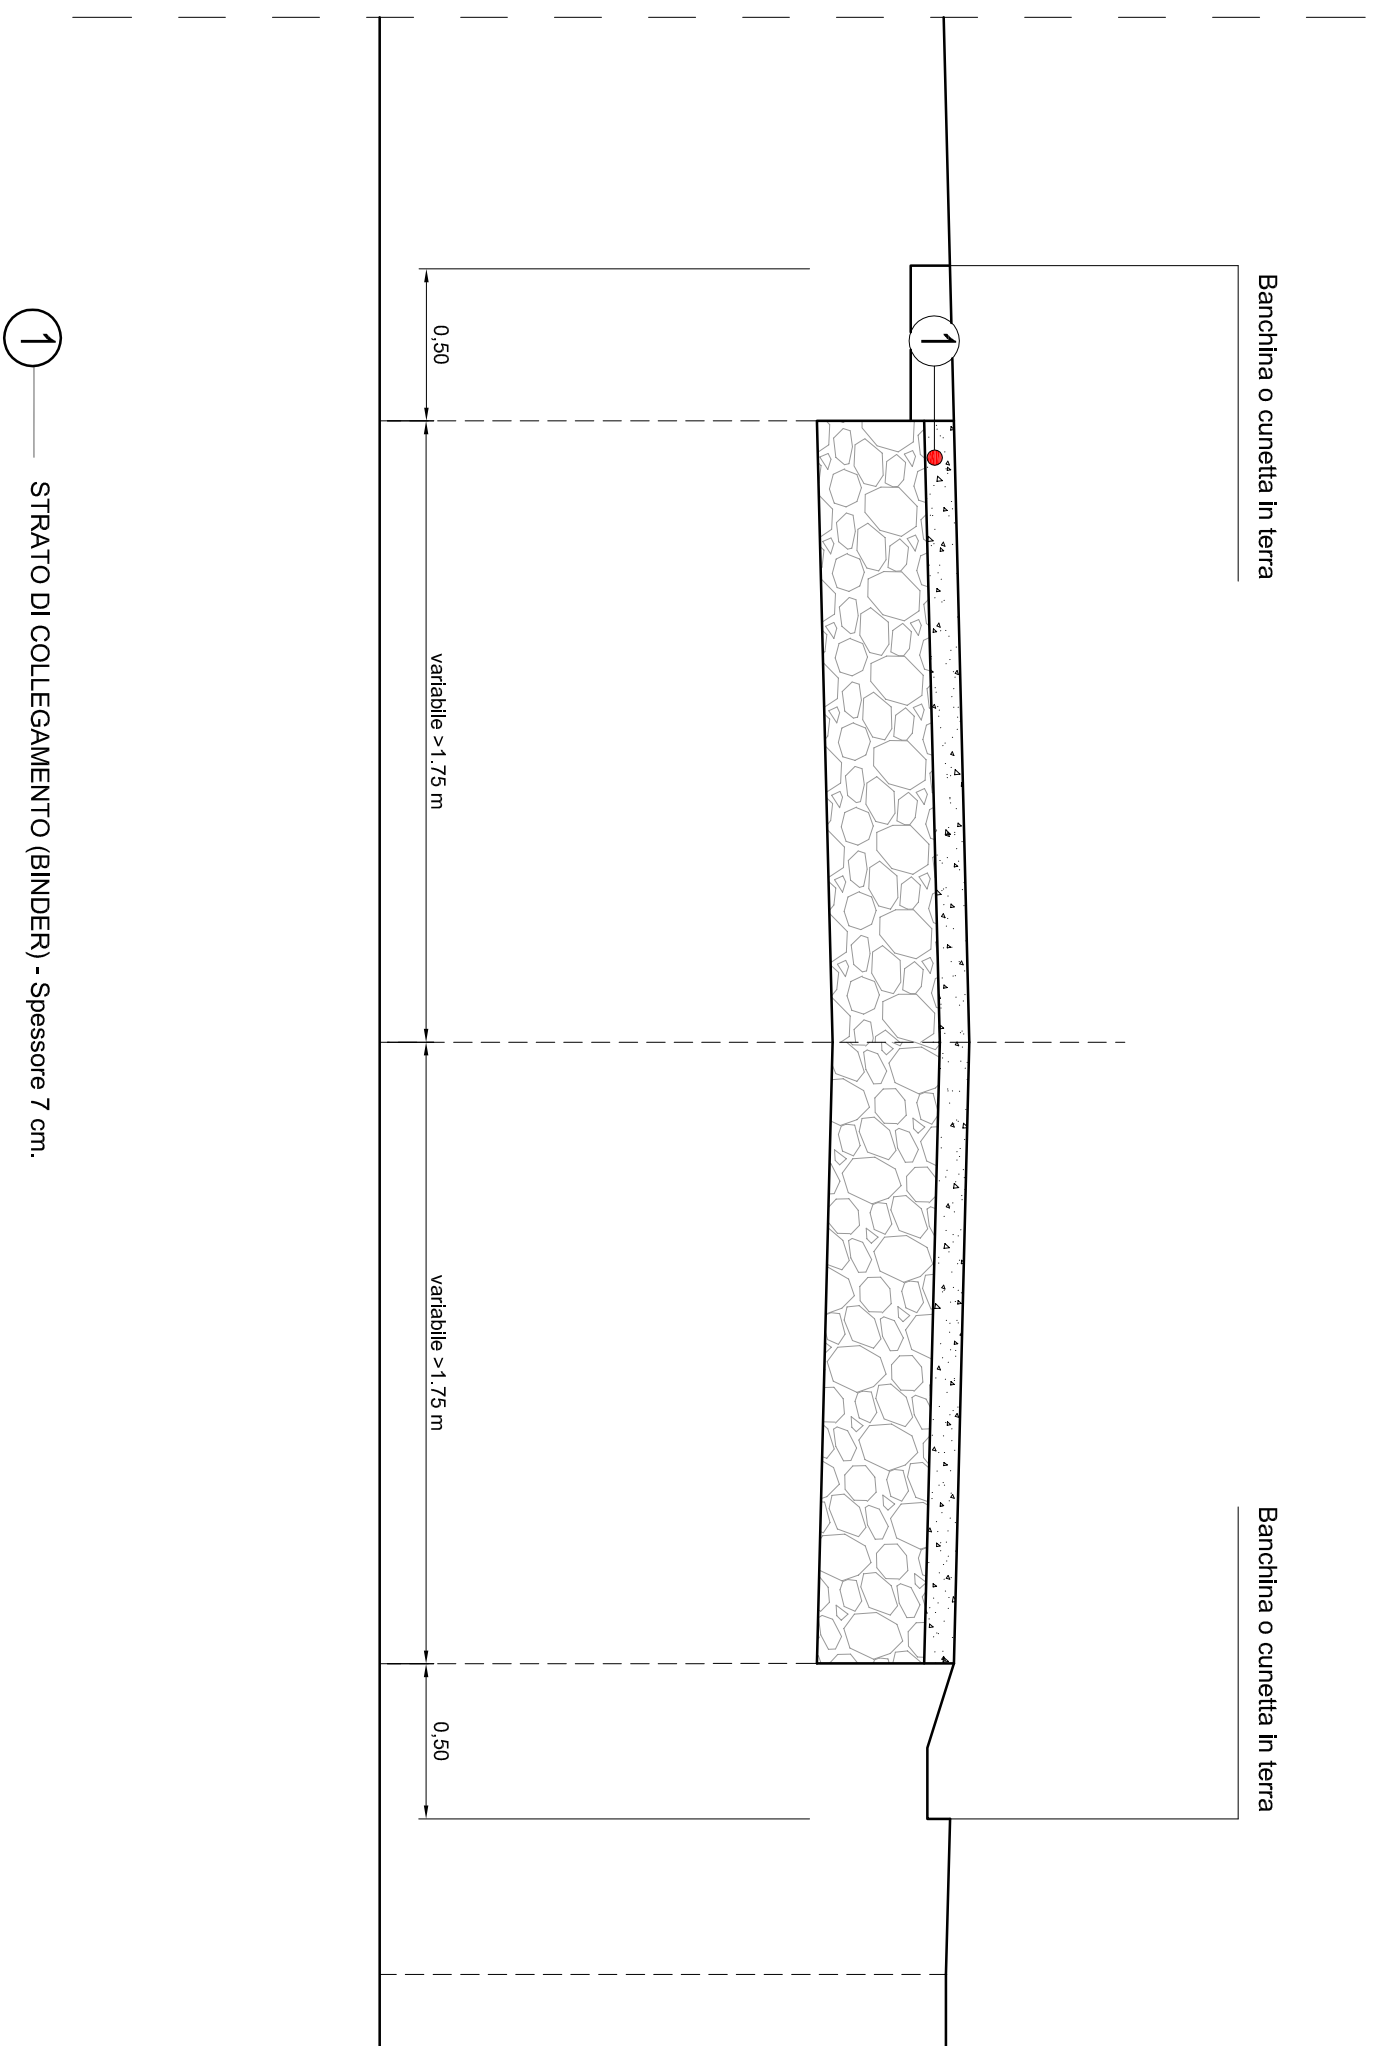


SEZIONE STRADALE TIPO

Tratti stradali - Tav. A (AB - CD), Tav. B (EF - HI - OP), Tav. G (GH - IL).

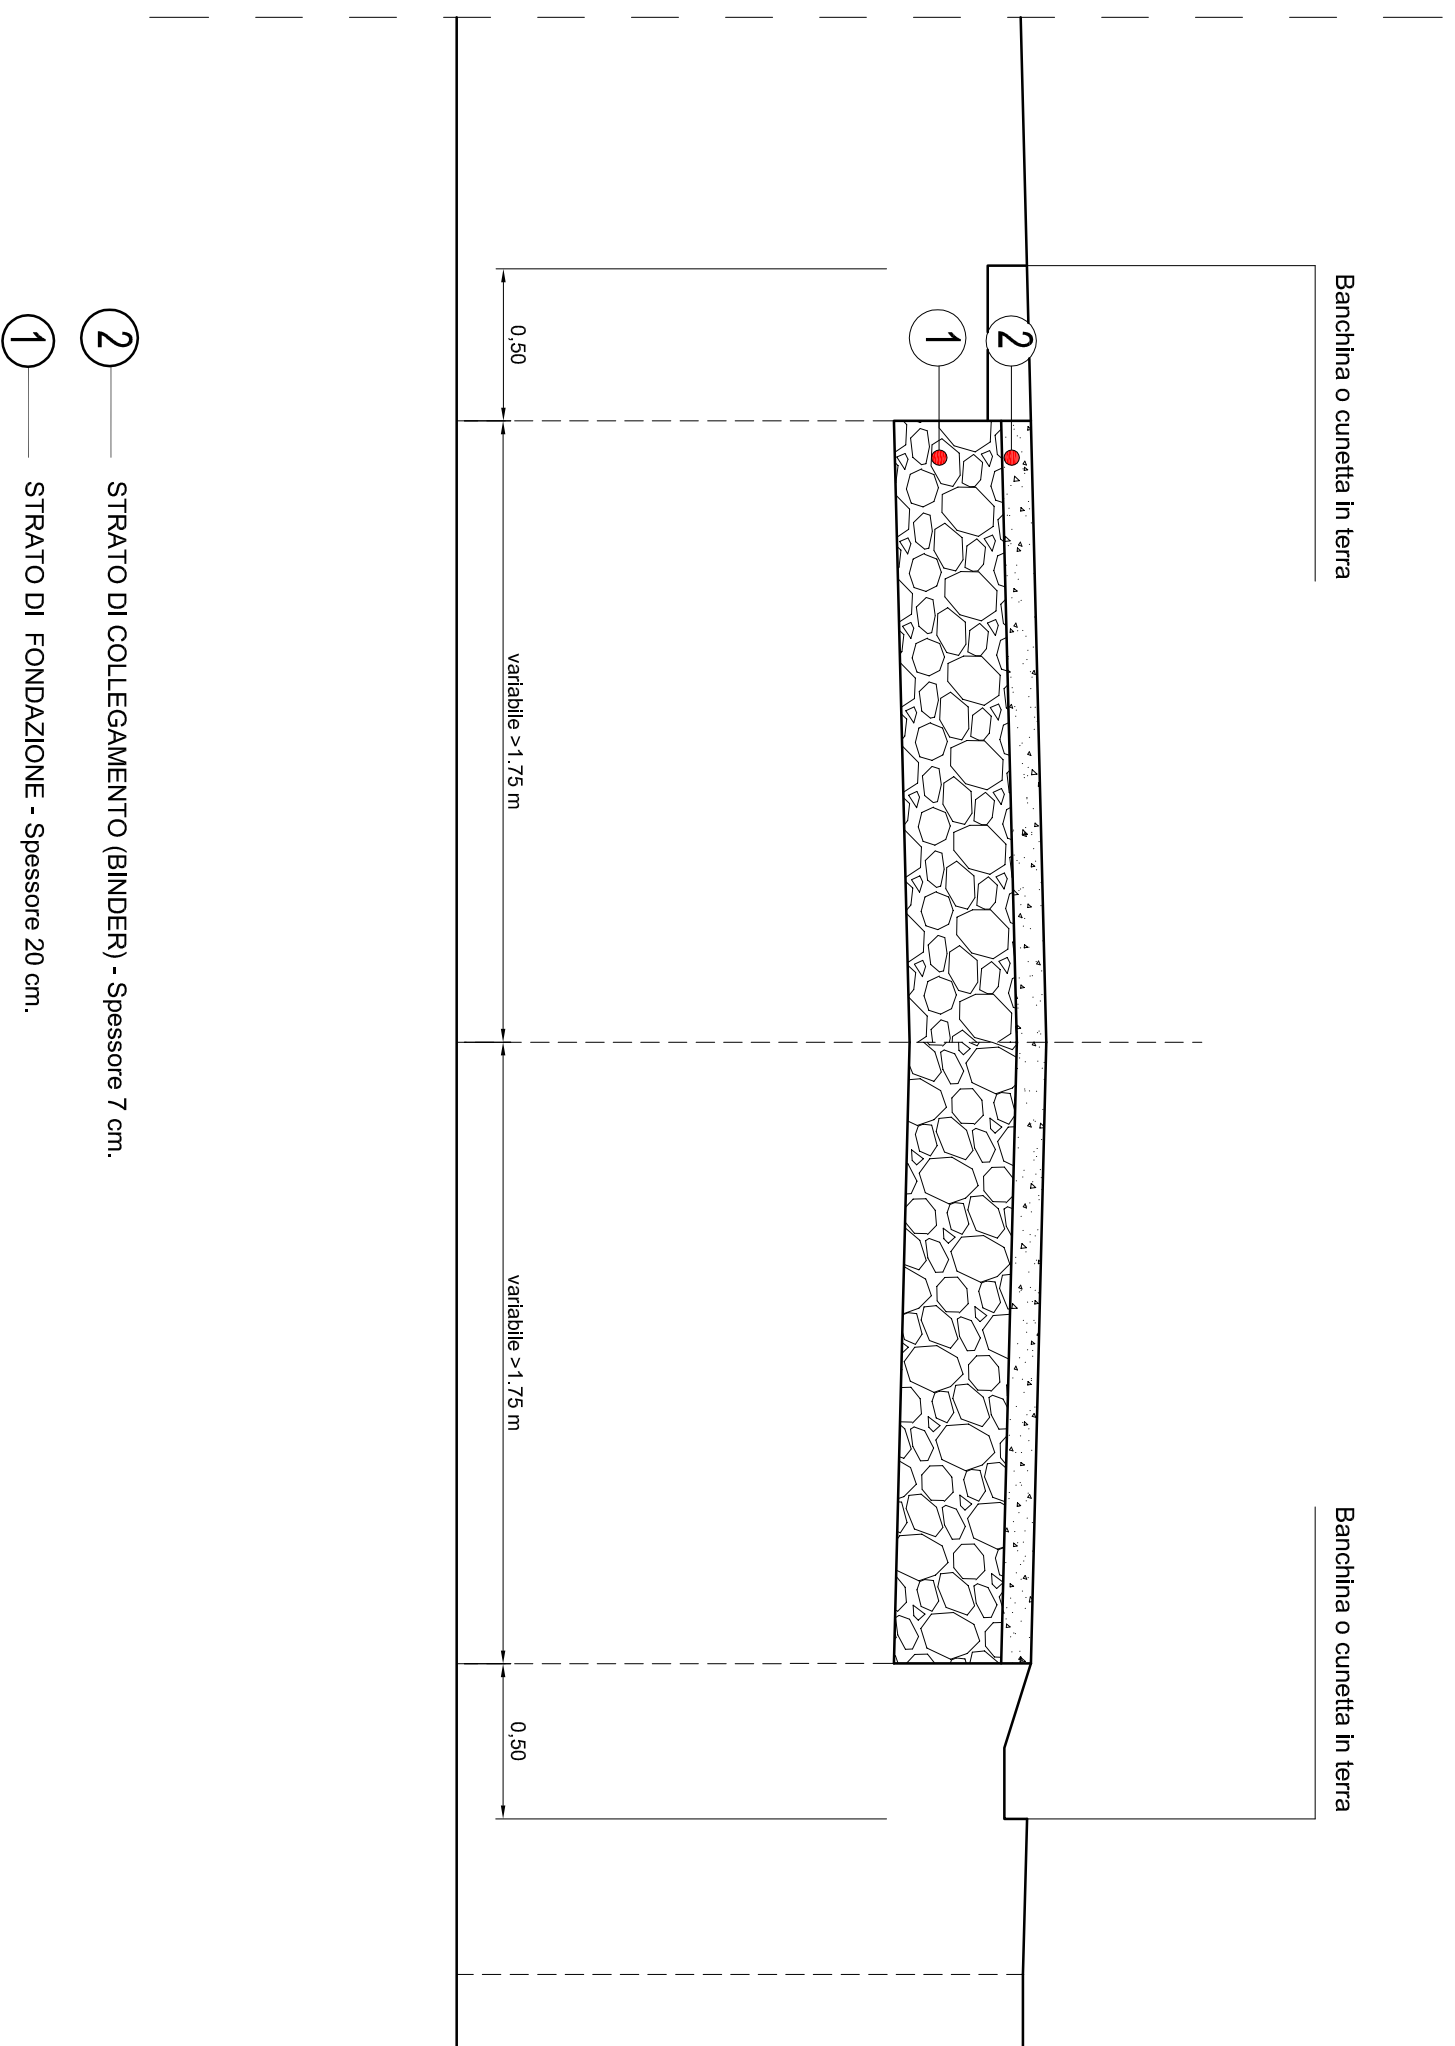

SEZIONE STRADALE TIPO

Tratti stradali - Tav. C (ZV)

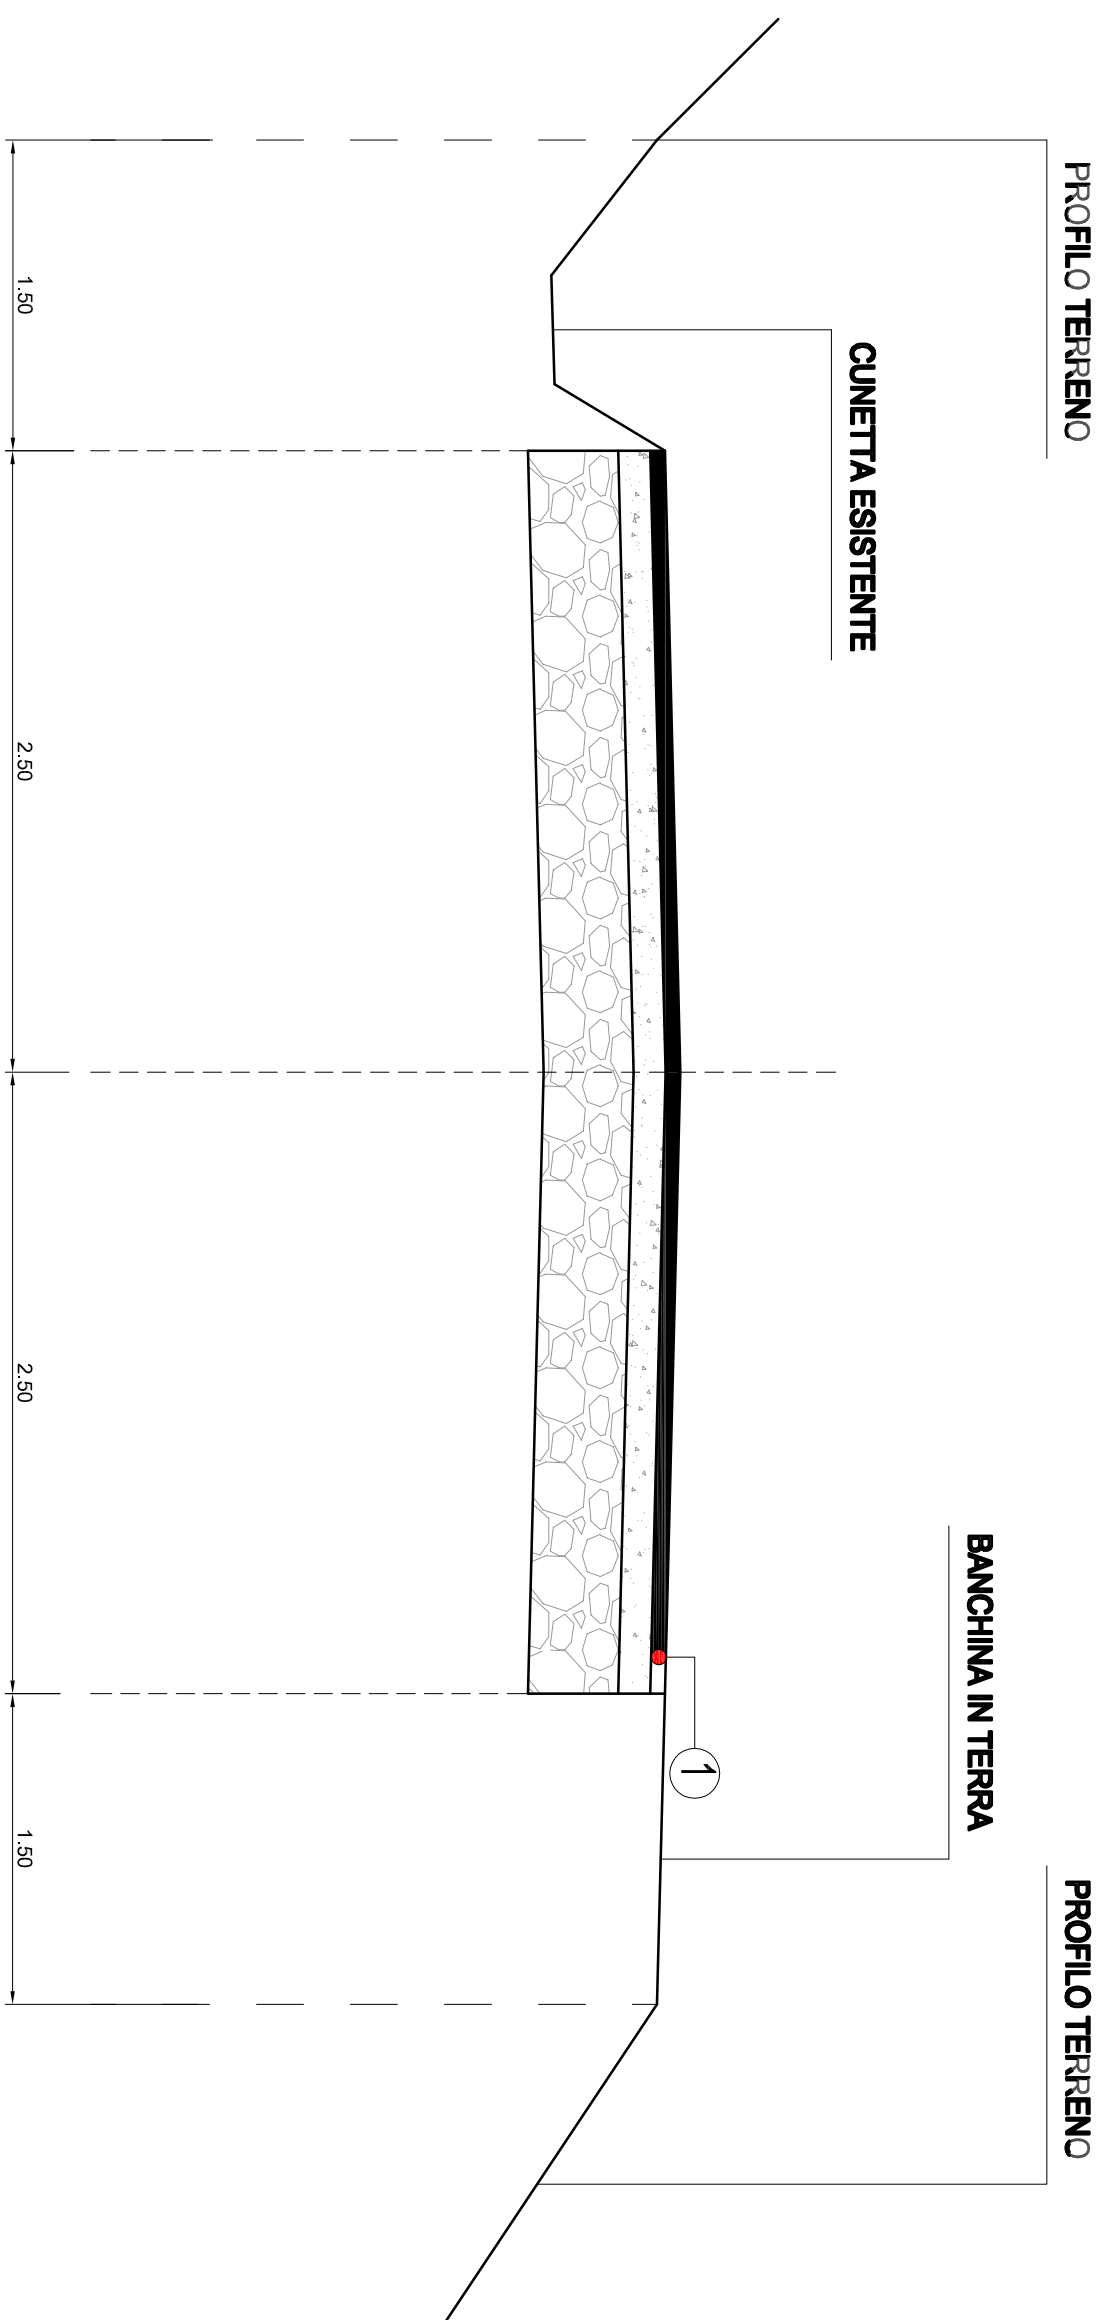

①

STRATO D'USURA TAPPETTINO - Spessore 4 cm

SCALA 1:25