



# COMUNE DI GIRASOLE

## PROVINCIA OGLIASTRA

LAVORI DI SISTEMAZIONE E MESSA IN SICUREZZA  
DEGLI ACCESSI E DEGLI SPAZI ANTISTANTI  
LE SCUOLE DELL'INFANZIA ED ELEMENTARI  
I° STRALCIO ESECUTIVO: SCUOLA DELL'INFANZIA

### PROGETTO DEFINITIVO-ESECUTIVO

Il Progettista :  
Geom. Cesare A. Mannini

Il resp.del procedimento:  
Geom. Livia Terenzio

Il Committente :  
Amm.ne Comunale

Tav.: 2

Scala: varie

Data: Aprile 2021

Contenuto: Planimetria di dettaglio e su Ortofoto degli interventi previsti; Prospetti esplicativi



Planimetria del Lotto con indicazione degli interventi.  
scala 1:200




Ante Operam: Prospetto pareti su confine sud  
scala 1:200

Post Operam: Prospetto pareti su confine sud  
scala 1:200



#### LEGENDA

- Muro di recinzione da demolire per accesso al nuovo percorso
- Muro di recinzione da realizzare ex novo
- Muro di recinzione da demolire attualmente delimitante il cortile della scuola dell'infanzia
- - - Porzione di muro da demolire in cui si ubicheranno i cancelli di ingresso alla scuola dell'infanzia
- Delimitazione con proprietà private realizzate mediante muri e pareti in blocchi di cls non intonacati

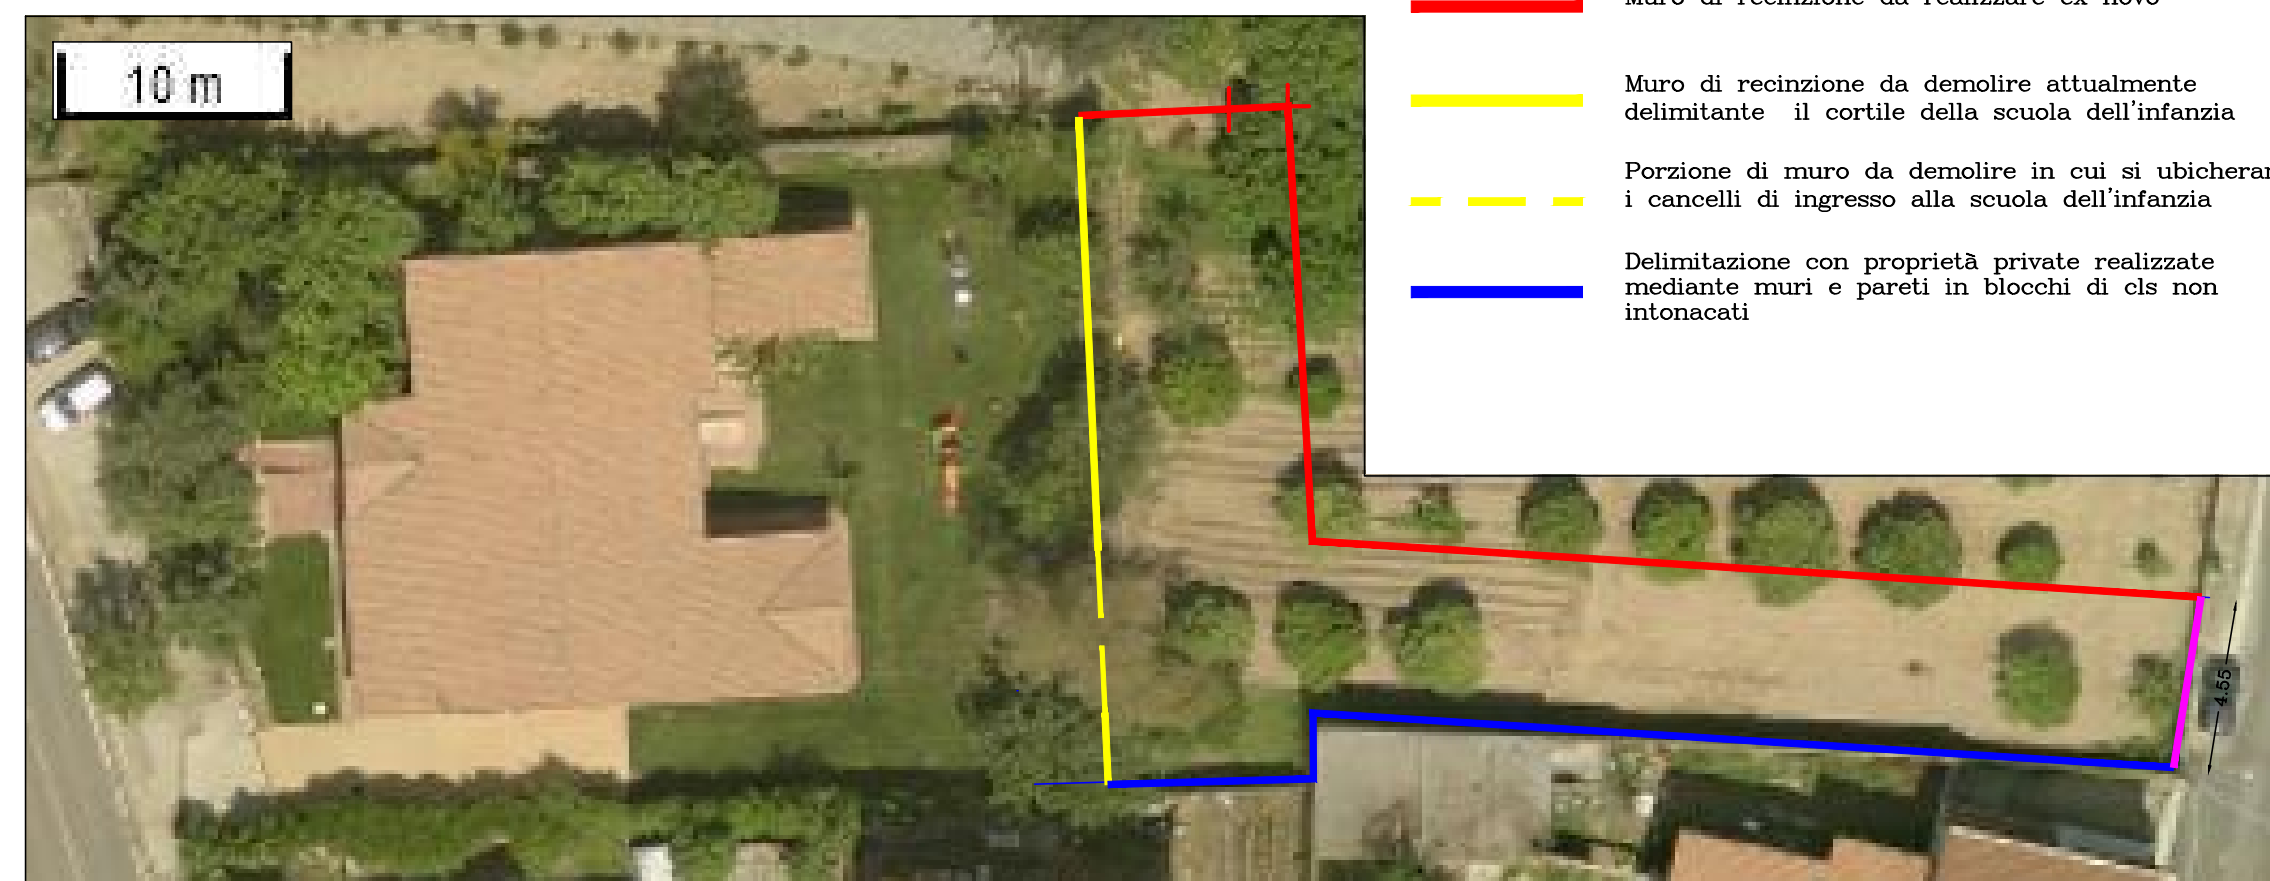

Ortofoto con vista nuovo percorso di accesso alla scuola dell'infanzia e indicazione degli interventi previsti;