



Progetto di Ampliamento del cimitero comunale

PROGETTO ESECUTIVO

Allegato: Sicurezza:
Planimetria di Cantiere

ALLEGATO n°: SIC_03

SCALA:

DATA: Novembre 2019


FILE:

COMMITTENTE: Comune di Girasole

PROGETTISTI:

Mario Fancello Architetto
via Biscollai 16 - 08100 Nuoro
cell. 3202377821
E-Mail: fancmario@gmail.com
PEC: mario.fancello@archiworldpec.it

Arch. Adriana Pili
via Roma 5 - 08045 Lanusei
cell. 3497571173
E-Mail: arch.adrianapili@gmail.com
PEC: adriana.pili@archiworldpec.it

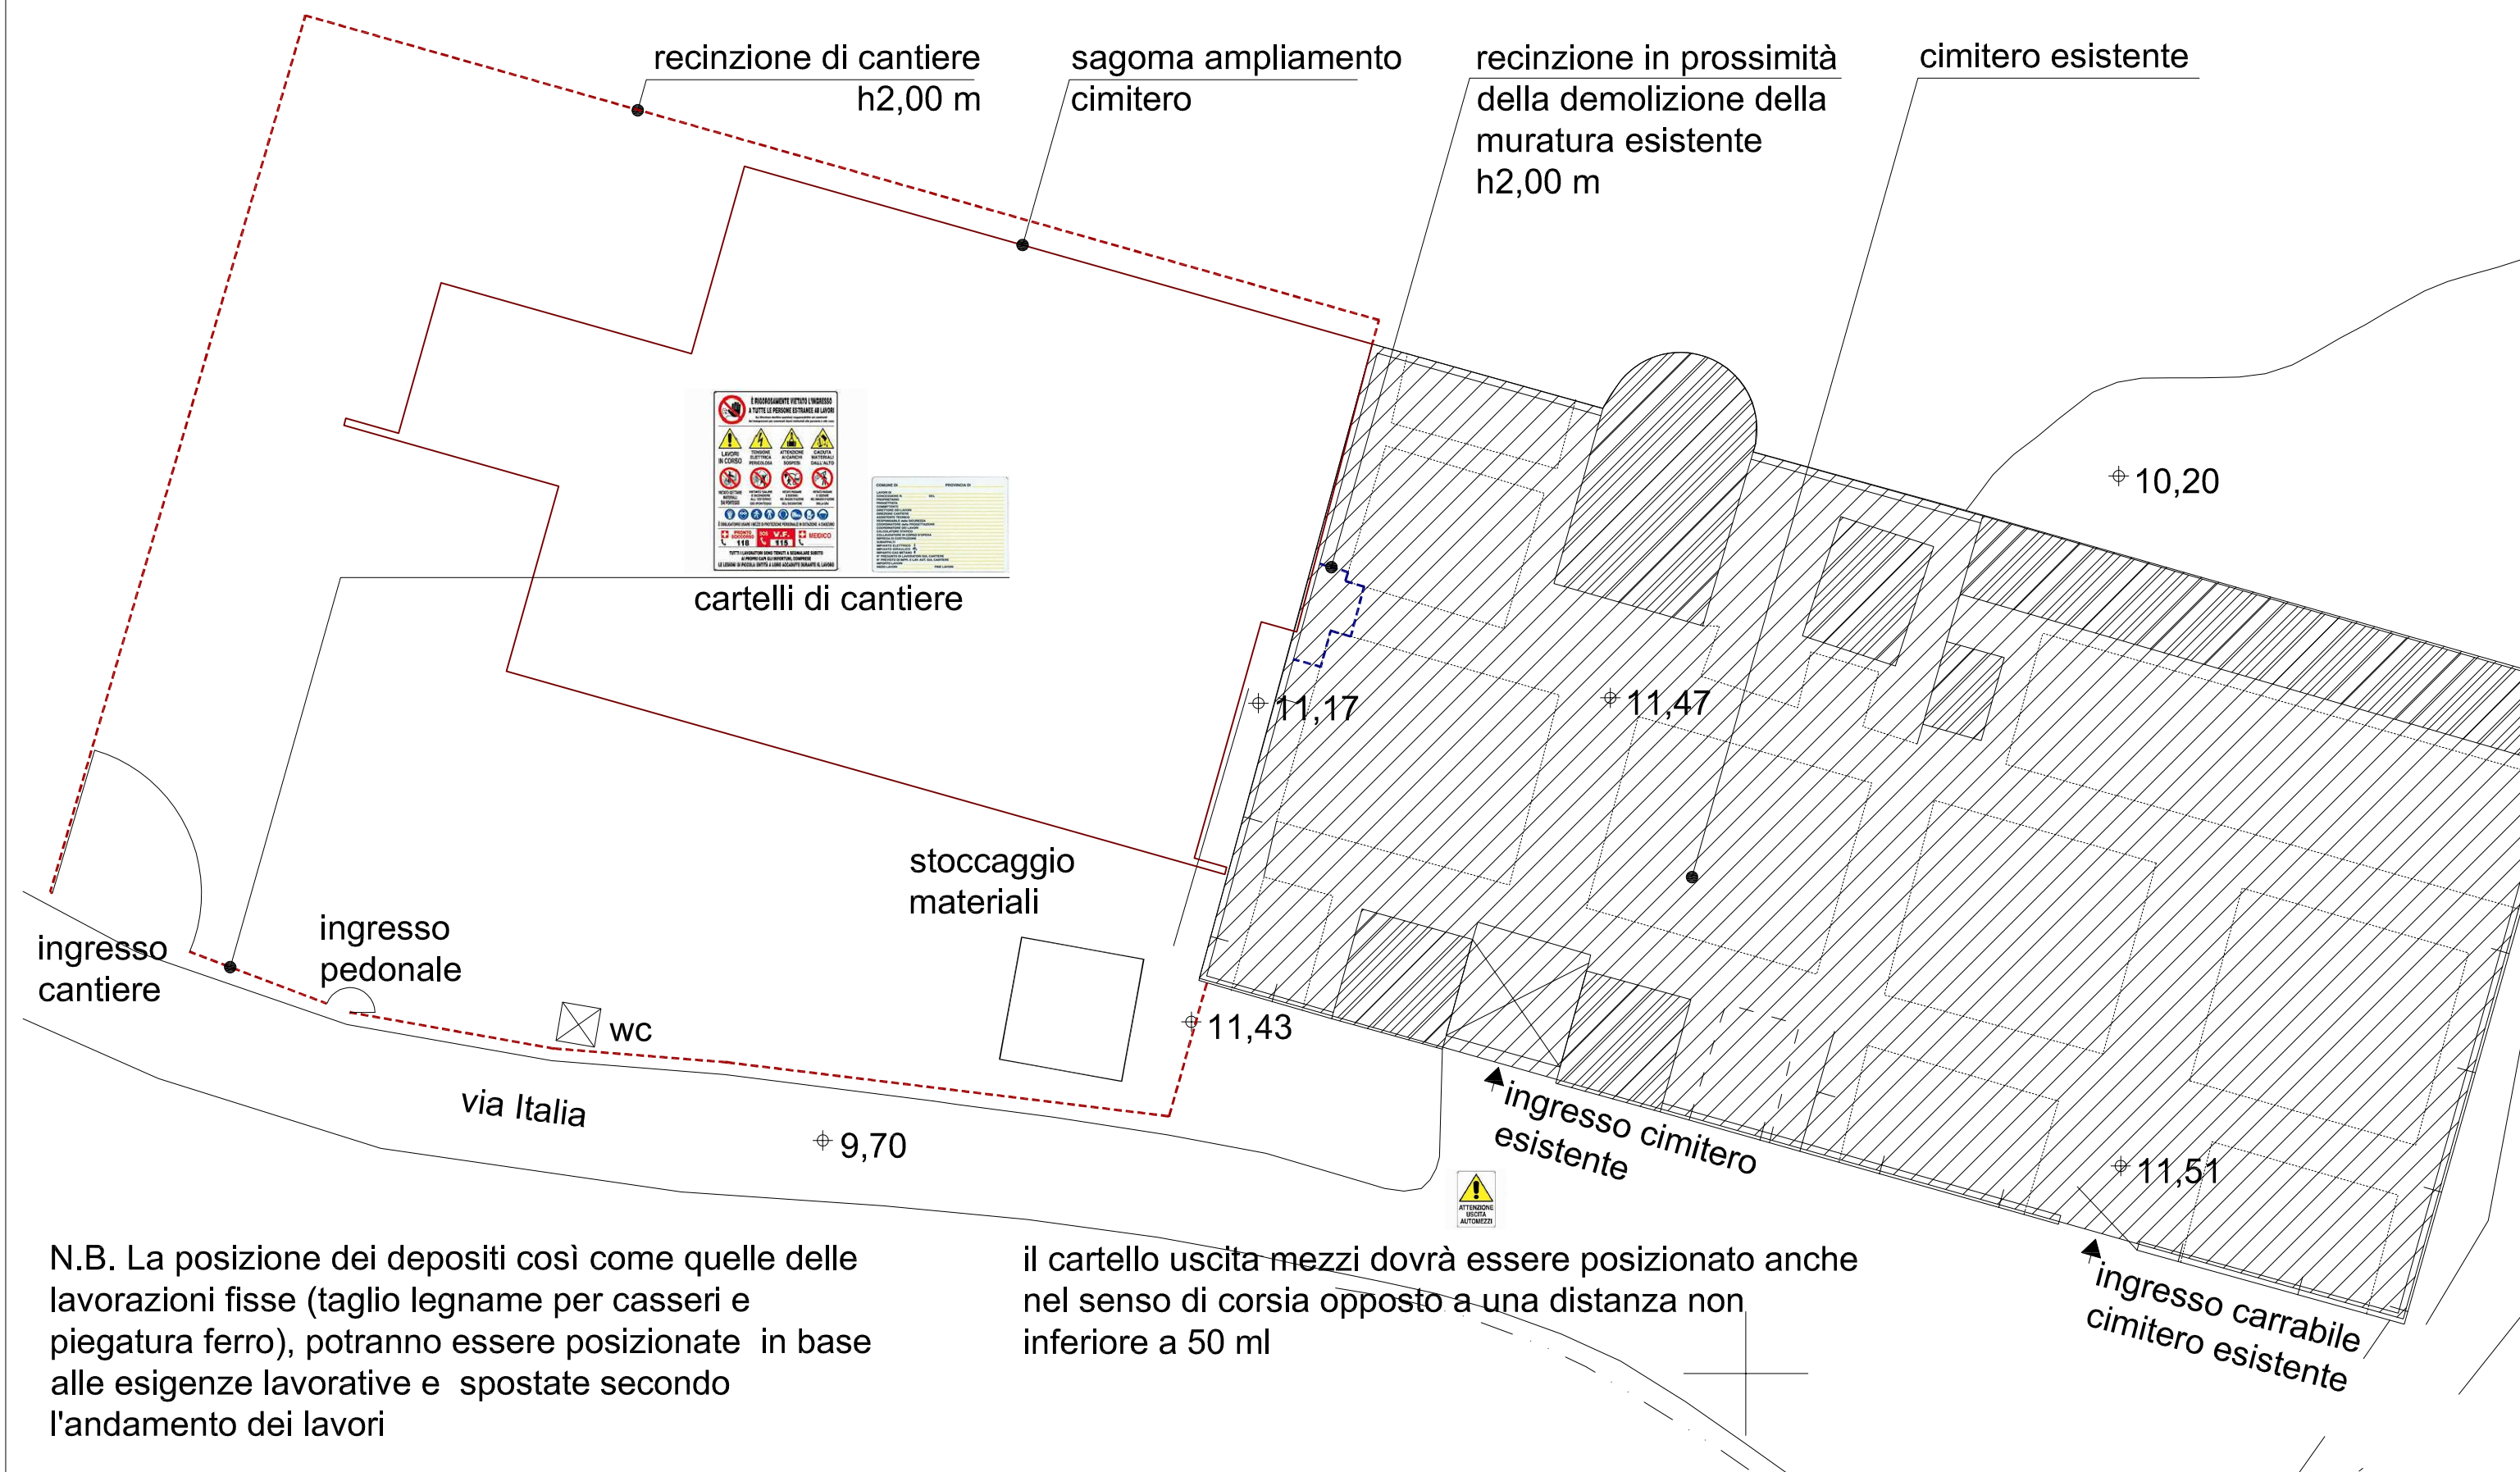

N.B. La posizione dei depositi così come quelle delle lavorazioni fisse (taglio legname per casseri e piegatura ferro), potranno essere posizionate in base alle esigenze lavorative e spostate secondo l'andamento dei lavori

il cartello uscita mezzi dovrà essere posizionato anche nel senso di corsia opposto a una distanza non inferiore a 50 ml